



DZIENNIK URZĘDOWY WOJEWÓDZTWA MAŁOPOLSKIEGO

Kraków, dnia 10 września 2004 r.

Nr 268

TREŚĆ:

Poz.:

Str.

ZARZĄDZENIE WOJEWODY MAŁOPOLSKIEGO:

2948 — z dnia 7 września 2004 r. w sprawie zarządzenia wyborów uzupełniających do Rady Gminy w Stryżowie. 11492

UCHWAŁY RADY POWIATU:

2949 — Rady Powiatu Tarnowskiego z dnia 31 sierpnia 2004 r. w sprawie likwidacji Zarządu Dróg Powiatowych w Tarnowie. 11493

2950 — Rady Powiatu Tatrzańskiego z dnia 9 czerwca 2004 r. w sprawie warunków częściowego lub całkowitego zwalniania z opłaty rodziców dziecka, osoby pełnoletniej lub jej rodziców, opiekunów prawnych lub kuratorów, w przypadku gdy dysponują dochodami dziecka za pobyt w placówce opiekuńczo-wychowawczej dziecka lub osoby pełnoletniej, pozostającej w placówce opiekuńczo-wychowawczej na dotychczasowych zasadach, do czasu ukończenia szkoły, w której rozpoczęła naukę przed osiągnięciem pełnoletności. 11493

2951 — Rady Powiatu Tatrzańskiego z dnia 9 czerwca 2004 r. w sprawie warunków częściowego lub całkowitego zwalniania z odpłatności rodziców za pobyt dziecka w rodzinie zastępczej, oraz za pobyt osoby pełnoletniej pozostającej w rodzinie zastępczej do czasu ukończenia szkoły, w której rozpoczęła naukę przed osiągnięciem pełnoletności. 11495

2952 — Rady powiatu Tatrzańskiego z dnia 9 czerwca 2004 r. w sprawie opłat za usuwanie pojazdów z dróg na terenie powiatu Tatrzańskiego na koszt właściciela i przechowywania tych pojazdów na wyznaczonych parkingach strzeżonych. 11496

UCHWAŁY RADY GMINY:

2953 — Rady Miejskiej w Alwerni z dnia 14 lipca 2004 r. w sprawie wysokości stawek opłat za zajęcie pasa drogowego na drogach, których zarządcą jest Gmina Alwernia. 11496

2954 — Rady Gminy Biskupice z dnia 9 lipca 2004 r. w sprawie utworzenia filii i zmiany statutu Ponadgminnej Placówki Opiekuńczo - Wychowawczej Typu Wsparcia Dziennego w Zabłociu. 11497

2955 — Rady Gminy Biskupice z dnia 9 lipca 2004 r. w sprawie uchylenia uchwały Nr XXVI/122/2000 Rady Gminy Biskupice z dnia 30 czerwca 2000 r. w sprawie określenia trybu postępowania o udzielanie dotacji z budżetu Gminy, sposobu rozliczenia i kontroli wykonania dotowanych zadań. 11497

2956 — Rady Miejskiej w Dąbrowie Tarnowskiej z dnia 30 czerwca 2004 r. w sprawie określenia zasad usytuowania na terenie Gminy Dąbrowa Tarnowska miejsc sprzedaży i podawania napojów alkoholowych. 11498

- 2957** — Rady Gminy w Jordanowie z dnia 27 listopada 2001 r. w sprawie ustalenia czasu pracy placówek handlu detalicznego, zakładów gastronomicznych usługowych 11498
- 2958** — Rady Gminy w Lipnicy Murowanej z dnia 27 kwietnia 2004 r. w sprawie ustalenia sieci publicznych przedszkoli prowadzonych przez Gminę 11499
- 2959** — Rady Gminy Liszki z dnia 8 lipca 2004 r. w sprawie uchwalenia miejscowego planu zagospodarowania przestrzennego fragmentu Gminy Liszki w części wsi Cholerzyn 11499
- 2960** — Rady Gminy Wielka Wieś z dnia 30 lipca 2004 r. w sprawie zmiany uchwały Nr V/25/2003 z dnia 31 stycznia 2003 r. 11508

2948

**Zarządzenie Nr 274/04
Wojewody Małopolskiego
z dnia 7 września 2004 r.**

Załącznik
do zarządzenia Nr 274/04
Wojewody Małopolskiego
z dnia 7 września 2004 r.

w sprawie zarządzenia wyborów uzupełniających do Rady Gminy w Stryszowie.

Na podstawie art. 192 ust. 1 ustawy z dnia 16 lipca 1998 roku - Ordynacja wyborcza do rad gmin, rad powiatów i sejmików województw (Dz. U. z 2003 r. Nr 159 poz. 1547 oraz z 2004 r. Nr 25 poz. 219 i Nr 102 poz. 1055) w związku z uchwałą Rady Gminy w Stryszowie Nr XIV/87/04 z dnia 26 sierpnia 2004 roku w sprawie wygaśnięcia mandatu radnego, zarządza się, co następuje:

§ 1

- Zarządza się wybory uzupełniające do Rady Gminy w Stryszowie w okręgu wyborczym Nr 4.
- Datę wyborów wyznacza się na niedzielę dnia **14 listopada 2004 roku**.

§ 2

- Granice okręgu wyborczego Nr 4, ustalone uchwałą Rady Gminy w Stryszowie Nr XXXII/281/02 z dnia 11 czerwca 2002 roku, pozostaje bez zmian.
- W wyborach uzupełniających będzie wybierany jeden radny.

§ 3

Dni, w których upływają terminy wykonania czynności przewidzianych w Ordynacji wyborczej do rad gmin, rad powiatów i sejmików województw, określa kalendarz wyborczy, stanowiący załącznik do zarządzenia.

§ 4

Zarządzenie podlega podaniu do publicznej wiadomości przez opublikowanie w Dzienniku Urzędowym Województwa Małopolskiego oraz rozplakatowanie na terenie Gminy Stryszów i wchodzi w życie po upływie 14 dni od dnia opublikowania w Dzienniku Urzędowym Województwa Małopolskiego.

wz. Wojewody Małopolskiego
II Wicewojewoda: *J. Nowakowska*

KALENDARZ WYBORCZY

Data wykonania czynności wyborczych	Treść czynności
do 11 września 2004 r.	- opublikowanie zarządzenia Wojewody Małopolskiego w sprawie zarządzenia wyborów uzupełniających do Rady Gminy w Stryszowie w Dzienniku Urzędowym Województwa Małopolskiego oraz podanie go do publicznej wiadomości przez rozplakatowanie na terenie Gminy Stryszów
do 25 września 2004 r.	- podanie do publicznej wiadomości, w formie obwieszczenia, informacji Wójta Gminy Stryszów o okręgu wyborczym Nr 4, jego granicach, numerze i liczbie radnych wybieranych w okręgu wyborczym oraz o wyznaczonej siedzibie Gminnej Komisji Wyborczej w Stryszowie
do 30 września 2004 r.	- powołanie przez Komisarza Wyborczego w Krakowie Gminnej Komisji Wyborczej w Stryszowie
do 15 października 2004 r. do godz. 24 ⁰⁰	- zgłaszanie do zarejestrowania Gminnej Komisji Wyborczej w Stryszowie list kandydatów na radnego
do 24 października 2004 r.	- powołanie przez Wójta Gminy Stryszów Obwodowej Komisji Wyborczej Nr 3 oraz podanie do publicznej wiadomości jej składu osobowego podanie do publicznej wiadomości, w formie obwieszczenia, informacji Wójta Gminy Stryszów o numerze i granicach obwodu głosowania Nr 3 oraz o wyznaczonej

Data wykonania czynności wyborczych	Treść czynności
	siedzibie Obwodowej Komisji Wyborczej Nr 3
do 30 października 2004 r.	- rozplakatowanie obwieszczenia Gminnej Komisji Wyborczej w Stryszowie o zarejestrowanych listach kandydatów na radnego zawierającego numery list, dane o kandydatach umieszczone w zgłoszeniach list wraz z ewentualnymi oznaczeniami kandydatów i list
do 31 października 2004 r.	- sporządzenie spisu wyborców
12 listopada 2004 r. godz. 24 ⁰⁰	- zakończenie kampanii wyborczej
13 listopada 2004 r.	- przekazanie przewodniczącemu Obwodowej Komisji Wyborczej Nr 3 spisu wyborców
14 listopada 2004 r. godz. 6 ⁰⁰ -20 ⁰⁰	- głosowanie

wz. Wojewody Małopolskiego
II Wicewojewoda: *J. Nowakowska*

2949

**Uchwała Nr XIII/155/2004
Rady Powiatu Tarnowskiego
z dnia 31 sierpnia 2004 r.**

w sprawie likwidacji Zarządu Dróg Powiatowych w Tarnowie.

Na podstawie art. 12 pkt 8 lit. i) ustawy z dnia 5 czerwca 1998 r. o samorządzie powiatowym (Dz. U. z 2001 r. Nr 142 poz. 1592 z późn. zm.), art. 21 ust. 1 ustawy z dnia 21 marca 1985 r. o drogach publicznych (Dz. U. z 2000 r. Nr 71 poz. 838 z późn. zm.) oraz art. 18 ust. 3 ustawy z 26 listopada 1998 r. o finansach publicznych (Dz. U. z 2003 r. Nr 15 poz. 148 z późn. zm.), Rada Powiatu Tarnowskiego uchwala, co następuje:

§ 1

Z dniem 31 grudnia 2004 r. likwiduje się jednostkę budżetową Powiatu Tarnowskiego - Zarząd Dróg Powiatowych w Tarnowie.

§ 2

Stosunki pracy z pracownikami likwidowanego Zarządu Dróg Powiatowych zostaną rozwiązane w trybie przepisów o szczególnych zasadach rozwiązywania z pracownikami stosunków pracy z przyczyn niedotyczących pracowników.

§ 3

Mienie Powiatu Tarnowskiego znajdujące się w użytkowaniu Zarządu Dróg Powiatowych w Tarnowie po jego likwidacji

zostanie przejęte w użytkowanie przez Starostwo Powiatowe w Tarnowie.

§ 4

Zobowiązuje się Zarząd Powiatu, Starostę oraz Dyrektora likwidowanej jednostki do wykonania wszelkich czynności faktycznych i prawnych związanych z likwidacją Zarządu Dróg Powiatowych w Tarnowie.

§ 5

Zobowiązania i należności Zarządu Dróg Powiatowych w Tarnowie po jego likwidacji stają się zobowiązaniami i należnościami Powiatu Tarnowskiego - Starostwa Powiatowego w Tarnowie.

§ 6

Wykonanie uchwały powierza się Zarządowi Powiatu Tarnowskiego, Staroście oraz Dyrektorowi Zarządu Dróg Powiatowych w Tarnowie.

§ 7

Uchwała wchodzi w życie po upływie 14 dni od dnia ogłoszenia w Dzienniku Urzędowym Województwa Małopolskiego.

Przewodniczący Rady Powiatu Tarnowskiego: *Z. Karciński*

2950

**Uchwała Nr XVI/81/04
Rady Powiatu Tatrzańskiego
z dnia 9 czerwca 2004 r.**

w sprawie warunków częściowego lub całkowitego zwolnienia z opłaty rodziców dziecka, osoby pełnoletniej lub jej rodziców, opiekunów prawnych lub kuratorów, w przypadku gdy dysponują dochodami dziecka za pobyt w placówce opiekuńczo-wychowawczej dziecka lub osoby pełnoletniej, pozostającej w placówce opiekuńczo-wychowawczej na dotychczasowych zasadach, do czasu ukończenia szkoły, w której rozpoczęła naukę przed osiągnięciem pełnoletności.

Na podstawie art. 12 pkt 11 ustawy z dnia 5 czerwca 1998 r. o samorządzie powiatowym (t.j. Dz. U. z 2001 r. Nr 142 poz. 1592 z późn. zm.), art. 81 ust. 1 i 6 Ustawy z dnia 12 marca 2004 r. o pomocy społecznej (Dz. U. z 2004 r. Nr 64 poz. 593), Rada Powiatu Tatrzańskiego uchwala, co następuje:

§ 1

Ustala się warunki częściowego lub całkowitego zwolnienia z opłaty rodziców dziecka, osoby pełnoletniej lub jej rodziców, a także opiekunów prawnych lub kuratorów w przypadku, gdy dysponują dochodami dziecka z opłaty za pobyt w placówce opiekuńczo-wychowawczej, dziecka lub osoby pełnoletniej, pozostającej w placówce opiekuńczo-wychowawczej, na dotychczasowych zasadach do czasu ukończenia szkoły, w której rozpoczęła naukę przed osiągnięciem pełnoletności zgodnie z załącznikiem do niniejszej uchwały.

§ 2

Traci moc uchwała Nr VIII/43/03 Rady Powiatu Tatrzańskiego z dnia 27 sierpnia 2003 r. w sprawie zasad częściowego lub całkowitego zwolnienia z odpłatności rodziców i opiekunów prawnych za pobyt dzieci w placówkach opiekuńczo - wychowawczych.

§ 3

Wykonanie uchwały zleca się Dyrektorowi Powiatowego Centrum Pomocy Rodzinie w Zakopanem.

§ 4

Uchwała wchodzi w życie po upływie 14 dni od dnia ogłoszenia w Dzienniku Urzędowym Województwa Małopolskiego.

Przewodniczący Rady Powiatu Tatrzańskiego: *E. Tybor*

Załącznik Nr 1
do uchwały Nr XVI/81/04
Rady Powiatu Tatrzańskiego
z dnia 9 czerwca 2004 r.

Warunki częściowego lub całkowitego zwolnienia z opłaty rodziców dziecka, osoby pełnoletniej lub jej rodziców, opiekunów prawnych lub kuratorów, w przypadku gdy dysponują dochodami dziecka, za pobyt w placówce opiekuńczo - wychowawczych dziecka lub osoby pełnoletniej, pozostającej w placówce opiekuńczo-wychowawczej na dotychczasowych zasadach, do czasu ukończenia szkoły, w której rozpoczęła naukę przed osiągnięciem pełnoletności

§ 1

Zwalnia się z opłaty za pobyt w placówce opiekuńczo-wychowawczej rodziców, osobę pełnoletnią lub jej rodziców, jeżeli dochód na osobę w rodzinie nie przekracza ustalonego w art. 8 ust. 1 ustawy o pomocy społecznej kryterium dochodowego. Przy ustalaniu kryterium dochodowego rodziny należy uwzględnić dziecko kierowane lub pozostające w placówce lub osobę pełnoletnią, pozostającą w placówce opiekuńczo-wychowawczej na dotychczasowych zasadach, do czasu ukończenia szkoły, w której rozpoczęła naukę przed osiągnięciem pełnoletności, a także dzieci przebywające w domu pomocy społecznej, rodzinie zastępczej i placówce opiekuńczo-wychowawczej, jeżeli rodzice ponoszą odpłatność za ich pobyt.

§ 2

Rodzice dziecka lub osoby pełnoletniej, których dochód na osobę w rodzinie (wliczając dziecko kierowane lub pozostające w placówce lub osobę pełnoletnią, pozostającą w placówce opiekuńczo-wychowawczej na dotychczasowych zasadach, do czasu ukończenia szkoły, w której rozpoczęła naukę przed osiągnięciem pełnoletności) przekracza ustalone w art. 8 ust. 1 ustawy o pomocy społecznej kryterium dochodowe, ponoszą opłatę za pobyt dziecka lub osoby pełnoletniej w placówce wg poniższej tabeli:

Dochód w rodzinie ustalony na podstawie art. 8 ust. 1 ustawy o pomocy społecznej	Wysokość opłaty
powyżej 100% - 150% kryterium dochodowego	10% kryterium dochodowego na osobę samotnie gospodarującą
powyżej 150% - 175% kryterium dochodowego	15% kryterium dochodowego na osobę samotnie gospodarującą
powyżej 175% - 200% kryterium dochodowego	20% kryterium dochodowego na osobę samotnie gospodarującą
powyżej 200% - 250% kryterium dochodowego	30% kryterium dochodowego na osobę samotnie gospodarującą
powyżej 250% - 300% kryterium dochodowego	40% kryterium dochodowego na osobę samotnie gospodarującą
powyżej 300% - 400% kryterium dochodowego	60% kryterium dochodowego na osobę samotnie gospodarującą
powyżej 400% kryterium dochodowego	Pełna odpłatność wyliczona na podstawie wydatków bieżących ponoszonych na utrzymanie dziecka w placówce

§ 3

- Opiekunowie prawni lub kuratorzy, w przypadku gdy dysponują dochodami dziecka, przebywającego w placówce opiekuńczo - wychowawczej, a także osoba pełnoletnia, pozostająca w placówce opiekuńczo-wychowawczej na dotychczasowych zasadach, do czasu ukończenia szkoły, w której rozpoczęła naukę przed osiągnięciem pełnoletności, posiadająca własny dochód ponoszą opłatę za pobyt w placówce w wysokości nie wyższej niż 50% kwoty stanowiącej dochód dziecka lub osoby pełnoletniej.
- Z opłaty, o której mowa w ust. 1 zwalnia się opiekunów prawnych dziecka lub kuratorów sieroty lub półsieroty, a także osoby pełnoletnie (sieroty lub półsieroty) w przypadku udokumentowanej konieczności gromadzenia środków na zabezpieczenie w przyszłości potrzeb mieszkaniowych wychowanka.

§ 4

W przypadku nieobecności wychowanka w placówce w czasie trwania ferii zimowych, letnich odstępuje się od żądania opłaty za każdy z okresów.

§ 5

Wymienione w § 1, § 2 i § 3 opłaty i zwolnienia z opłat ustala się w drodze decyzji administracyjnej.

Przewodniczący Rady Powiatu Tatrzańskiego: *E. Tybor*

2951

**Uchwała Nr XVI/82/04
Rady Powiatu Tatrzańskiego
z dnia 9 czerwca 2004 r.**

w sprawie warunków częściowego lub całkowitego zwalniania z odpłatności rodziców za pobyt dziecka w rodzinie zastępczej, oraz za pobyt osoby pełnoletniej pozostającej w rodzinie zastępczej do czasu ukończenia szkoły w której rozpoczęła naukę przed osiągnięciem pełnoletności.

Na podstawie art. 12 pkt 11 ustawy z dnia 5 czerwca 1998 r. o samorządzie powiatowym (t.j. Dz. U. z 2001 r. Nr 142 poz. 1592 z późn. zm.), art. 79 ust. 1 i 6 ustawy z dnia 12 marca 2004 r. o pomocy społecznej (Dz. U. z 2004 r. Nr 64 poz. 593), Rada Powiatu Tatrzańskiego uchwała, co następuje:

§ 1

Ustala się zasady częściowego lub całkowitego zwalniania rodziców z odpłatności za pobyt dzieci w rodzinach zastępczych, oraz za pobyt osoby pełnoletniej pozostającej w rodzinie zastępczej do czasu ukończenia szkoły w której rozpoczęła na-

ukę przed osiągnięciem pełnoletności, zgodnie z załącznikiem do niniejszej uchwały.

§ 2

Wykonanie uchwały zleca się Dyrektorowi Powiatowego Centrum Pomocy Rodzinie w Zakopanem.

§ 3

Uchwała wchodzi w życie po upływie 14 dni od dnia ogłoszenia w Dzienniku Urzędowym Województwa Małopolskiego.

Przewodniczący Rady Powiatu Tatrzańskiego: *E. Tybor*

Załącznik Nr 1
do uchwały Nr XVI/82/04
Rady Powiatu Tatrzańskiego
z dnia 9 czerwca 2004 r.

Zasady częściowego lub całkowitego zwalniania rodziców z odpłatności za pobyt dzieci w rodzinach zastępczych, oraz za pobyt osoby pełnoletniej pozostającej w rodzinie zastępczej do czasu ukończenia szkoły w której rozpoczęła naukę przed osiągnięciem pełnoletności

§ 1

Zwalnia się z opłat rodziców, jeżeli dochód na osobę w rodzinie nie przekracza ustalonego w art. 8 ust. 1 ustawy o pomocy społecznej, kryterium dochodowego.

§ 2

Rodzice, których dochód na osobę w rodzinie przekracza ustalone w art. 8 ust. 1 ustawy o pomocy społecznej kryterium dochodowe ponoszą opłatę za pobyt dziecka w rodzinie zastępczej wg poniższej tabeli:

Dochód w rodzinie ustalony na podstawie art. 8 ust. 1 ustawy o pomocy społecznej	Wysokość opłaty
powyżej 100% - 150% kryterium dochodowego	10% kryterium dochodowego na osobę samotnie gospodarującą
powyżej 150% - 175% kryterium dochodowego	15% kryterium dochodowego na osobę samotnie gospodarującą
powyżej 175% - 200% kryterium dochodowego	20% kryterium dochodowego na osobę samotnie gospodarującą
powyżej 200% - 250% kryterium dochodowego	30% kryterium dochodowego na osobę samotnie gospodarującą
powyżej 250% - 300% kryterium dochodowego	40% kryterium dochodowego na osobę samotnie gospodarującą
powyżej 300% - 400% kryterium dochodowego	60% kryterium dochodowego na osobę samotnie gospodarującą
powyżej 400% kryterium dochodowego	Pełna odpłatność wyliczona na podstawie wydatków bieżących ponoszonych na utrzymanie dziecka w rodzinie zastępczej

§ 3

Oplatę za pobyt dziecka w rodzinie zastępczej oraz częściowe lub całkowite zwolnienie rodziców z odpłatności za pobyt dziecka w rodzinie zastępczej, oraz za pobyt osoby pełnoletniej pozostającej w rodzinie zastępczej do czasu ukończenia szkoły w której rozpoczęła naukę przed osiągnięciem pełnoletności, ustala się w drodze decyzji administracyjnej.

Przewodniczący Rady Powiatu Tatrzańskiego: *E. Tybor*

2952

**Uchwała Nr XVI/86/04
Rady Powiatu Tatrzańskiego
z dnia 9 czerwca 2004 r.**

w sprawie opłat za usuwanie pojazdów z dróg na terenie powiatu Tatrzańskiego na koszt właściciela i przechowywania tych pojazdów na wyznaczonych parkingach strzeżonych.

Na podstawie art. 12 pkt 11, art. 43 ustawy z dnia 5 czerwca 1998 r. o samorządzie powiatowym (t.j. Dz. U. z 2001 r. Nr 142 poz. 1592 z późn. zm.), w związku z art. 130a ust. 6 ustawy z dnia 20 czerwca 1997 r. prawo o ruchu drogowym (t.j. Dz. U. z 2003 r. Nr 58 poz. 515 z późn. zm.), Rada Powiatu Tatrzańskiego uchwała, co następuje:

§ 1

1. Ustala się następujące stawki opłat brutto za usuwanie pojazdów z dróg na terenie powiatu Tatrzańskiego:
 - 1) dla pojazdów o dopuszczalnej masie całkowitej do 2 ton:
 - a) za dojazd - 2 zł za 1 km,
 - b) za transport - 2,5 zł za 1 km,
 - c) za załadunek - 50 zł
 - 2) dla pojazdów o dopuszczalnej masie całkowitej od 2 ton do 3,5 ton:
 - a) za dojazd - 2,5 zł za 1 km,
 - b) za transport - 4 zł za 1 km,
 - c) za załadunek - 70 zł,
 - 3) dla pojazdów o dopuszczalnej masie całkowitej powyżej 3,5 ton:
 - a) za dojazd - 5 zł za 1 km,
 - b) za transport - 7 zł za 1 km,
 - c) za załadunek - 120 zł.

§ 2

1. Ustala się następujące stawki opłat brutto za przechowywanie usuniętych pojazdów na parkingu strzeżonym:
 - 1) za każdą rozpoczętą dobę:
 - a) 30 zł dla pojazdów o dopuszczalnej masie całkowitej do 3,5 ton,
 - b) 50 zł dla pojazdów o dopuszczalnej masie całkowitej powyżej 3,5 ton.

§ 3

Stawki ustalone w § 1 wzrastają o 30% za usuwanie pojazdów w dni świąteczne oraz w godz. 22.00 - 6.00.

§ 4

Traci moc uchwała z Rady Powiatu Tatrzańskiego Nr II/13/02 z dnia 12 grudnia 2002 r. sprawie opłat za usuwanie pojaz-

dów z dróg na terenie powiatu Tatrzańskiego na koszt właściciela i przechowywania tych pojazdów na wyznaczonych parkingach strzeżonych.

§ 5

Wykonanie uchwały zleca się Zarządowi Powiatu.

§ 6

Uchwała wchodzi w życie po upływie 14 dni od dnia jej ogłoszenia w Dzienniku Urzędowym Województwa Małopolskiego.

Przewodniczący Rady Powiatu Tatrzańskiego: *E. Tybor*

2953

**Uchwała XXII/168/2004
Rady Miejskiej w Alwerni
z dnia 14 lipca 2004 r.**

w sprawie wysokości stawek opłat za zajęcie pasa drogowego na drogach, których zarządcą jest Gmina Alwernia.

Na podstawie art. 40 ust. 8 i 9 ustawy z dnia 21 marca 1985 r. o drogach publicznych (t.j. Dz. U. z 2000 r. Nr 71 poz. 838 z późn. zm.) oraz art. 18 ust. 2 pkt 8 i art. 40 ust. 1 i 2 pkt 4 ustawy z dnia 8 marca 1990 r. o samorządzie gminnym (Dz. U. z 200 r. Nr 142 poz. 1591 z późn. zm.) oraz art. 4 ust. 1 ustawy z dnia 20 lipca 2000r. o ogłaszaniu aktów normatywnych i niektórych innych aktów prawnych (Dz. U. z 2000 r. Nr 62 poz. 718 z późn. zm.), Rada Miejska w Alwerni uchwała, co następuje:

§ 1

1. Określa się stawki opłat za zajęcie pasa drogowego dla dróg, których zarządcą jest Gmina Alwernia na cele nie związane z budową, przebudową, remontem, utrzymaniem i ochroną dróg, dotyczące
 - 1) prowadzenia robót w pasie drogowym,
 - 2) umieszczenia w pasie drogowym urządzeń infrastruktury technicznej niezwiązanych z potrzebami zarządzania drogami lub potrzebami ruchu drogowego,
 - 3) umieszczenia w pasie drogowym obiektów budowlanych niezwiązanych z potrzebami zarządzania drogami lub potrzebami ruchu drogowego oraz reklam,
 - 4) zajęcie pasa drogowego na prawach wyłączności w celach innych niż wymienione w pkt 1-3.

§ 2

1. Za zajęcie 1 m² powierzchni jezdni pasa drogowego dla których zarządcą jest Gmina Alwernia w celu, o którym mowa w § 1 pkt 1 i 4 ustala się następujące stawki opłat za każdy dzień zajęcia
 - 1) przy zajęciu jezdni do 50% szerokości - 1,00 zł,
 - 2) przy zajęciu jezdni pow. 50% do całkowitego zajęcia jezdni - 2,00 zł.
2. Stawki określone w ust. 1 pkt 1 stosuje się także do pasów dzielących, poboczy, chodników, placów, zatok postojowych i autobusowych, ścieżek rowerowych i ciągów pieszych.
3. Do elementów pasa drogowego nie wymienionych w ust. 1 i 2 ustala się stawkę opłat za każdy dzień zajęcia 1 m² pasa drogowego w wysokości - 0,50 zł.

4. Zajęcie pasa drogowego przez okres krótszy niż 24 godziny jest traktowane jak zajęcie pasa drogowego przez 1 dzień.

§ 3

1. Za 1 m² powierzchni pasa drogowego dla dróg, których zarządcą jest Gmina Alwernia zajętego przez rzut poziomy urządzeń, o których mowa w § 1 pkt 2 ustala się następujące stawki opłat rocznych:

- 1) w pasie drogowym - 8,00 zł,
 - 2) na obiekcie mostowym 100,00 zł.
2. Roczne stawki opłat w wysokości określonej w ust. 1 obejmują pełny rok kalendarzowy umieszczenia urządzenia w pasie drogowym. Za pełny rok kalendarzowy wysokość rocznych stawek opłat obliczana jest proporcjonalnie do liczby miesięcy umieszczenia urządzenia w pasie drogowym.

§ 4

Za zajęcie pasa drogowego dla dróg, których zarządcą jest Gmina Alwernia w celu, o którym mowa w § 1 pkt 3 ustala się następujące stawki opłat dziennych:

- 1) za 1 m² pasa drogowego zajętego przez rzut poziomy obiektu handlowego lub usługowego - 0,80 zł,
- 2) za 1 m² pasa drogowego zajętego przez rzut poziomy innych obiektów - 0,10 zł,
- 3) za 1 m² powierzchni reklamy - 1,00 zł.

§ 5

Za zajęcie pasa drogowego o powierzchni mniejszej niż 1 m² powierzchni pasa drogowego zajętej przez rzut poziomy obiektu budowlanego lub urządzenia mniejszej niż 1 m² stosuje się stawki takie jak za zajęcie 1 m² pasa drogowego.

§ 6

Opłaty wymienione w niniejszej uchwale nalicza się i pobiera się w drodze decyzji administracyjnej.

§ 7

Wykonanie uchwały powierza się Burmistrzowi.

§ 8

Uchwała wchodzi w życie po upływie 14 dni od daty ogłoszenia w Dzienniku Urzędowym Województwa Małopolskiego.

Przewodnicząca Rady Miejskiej w Alwerni: *E. Lewicka*

2954

**Uchwała Nr XXI/ 322/04
Rady Gminy Biskupice
z dnia 9 lipca 2004 r.**

w sprawie utworzenia filii i zmiany statutu Ponadgminnej Placówki Opiekuńczo - Wychowawczej Typu Wsparcia Dziennego w Zabłociu.

Na podstawie art. 18 ust. 2 pkt 9 lit. h w zw. z art. 8 ust. 2a oraz art. 40 i 42 ust. 2 pkt 2 ustawy z dnia 8 marca 1990 r. o samorządzie gminnym (Dz. U. z 2001 r. Nr 142 poz. 1591

z późn. zm.), art. 18 ust. 3 pkt 2 ustawy z dnia 26 listopada 1998r. o finansach publicznych (Dz. U z 2003 r. Nr 15 poz. 148 z późn. zm.), § 3 ust. 1 pkt 1 i § 4 ust. 1 rozporządzenia Ministra Pracy i Polityki Społecznej z dnia 1 września 2000 r. w sprawie placówek opiekuńczo -wychowawczych (Dz. U. Nr 80 poz. 900) oraz uchwały Nr IX/67/03 Rady Gminy Biskupice z dnia 28 lipca 2003 r. w sprawie przejęcia zadania z zakresu właściwości powiatu Rada Gminy Biskupice uchwała, co następuje:

§ 1

Tworzy się filię w miejscowości Trąbki (sołectwo Zborówek) wchodzącą w skład Ponadgminnej Placówki Opiekuńczo -Wychowawczej Typu Wsparcia Dziennego w Zabłociu.

§ 2

W statucie Ponadgminnej Placówki Opiekuńczo -Wychowawczej Typu Wsparcia Dziennego w Zabłociu stanowiącym załącznik do uchwały Nr X/80/03 Rady Gminy Biskupice z dnia 12.09.2003 r. w sprawie utworzenia Ponadgminnej Placówki Opiekuńczo -Wychowawczej Typu Wsparcia Dziennego w Zabłociu wprowadza się następujące zmiany:

1) w § 2 po pkt 3 dodaje się pkt 3a i 3b w brzmieniu:

"3a. Ośrodek posiada filię w miejscowości Trąbki (sołectwo Zborówek).

3b. Ośrodek może prowadzić na terenie Gminy Biskupice punkty konsultacyjne dla dzieci i rodziców organizujące grupy wsparcia dla rodziców, młodzieżowe grupy wsparcia, grupy terapeutyczne",

2) zmienia się pkt 3 w § 7, który otrzymuje brzmienie:

"3. Szczegółową organizację wewnętrzną i zadania ośrodka, filii i punktów konsultacyjnych, a także specyfikę i zakres sprawowanej nad dziećmi opieki ustala dyrektor ośrodka w regulaminie w porozumieniu z organem prowadzącym oraz Powiatowym Centrum Pomocy Rodzinie w Wieliczce".

§ 3

Wykonanie uchwały powierza się Wójtowi Gminy.

§ 4

Uchwała wchodzi w życie po upływie 14 dni od dnia jej ogłoszenia w Dzienniku Urzędowym Województwa Małopolskiego.

Przewodniczący Rady Gminy: *M. Ciastoń*

2955

**Uchwała Nr XXI/323/04
Rady Gminy Biskupice
z dnia 9 lipca 2004 r.**

w sprawie uchylenia uchwały Nr XXVI/122/2000 Rady Gminy Biskupice z dnia 30 czerwca 2000 r. w sprawie określenia trybu postępowania o udzielenie dotacji z budżetu gminy, sposobu rozliczenia i kontroli wykonania dotowanych zadań.

Na podstawie art. 18 ust. 2 pkt 15 ustawy z dnia 8 marca 1990 r. o samorządzie gminnym (Dz. U. z 2001 r. Nr 142 poz. 1591 z późn. zm.) oraz art. 118 ust. 2 pkt 2 ustawy z dnia 26 listopada

1998 r. o finansach publicznych (Dz. U. z 2003 r. Nr 15 poz. 148 z późn. zm.), Rada Gminy Biskupice uchwala, co następuje:

§ 1

Uchyla się uchwałę Nr XXVI/122/2000 Rady Gminy Biskupice z dnia 30 czerwca 2000 r. w sprawie określenia trybu postępowania o udzielenie dotacji z budżetu gminy, sposobu rozliczenia i kontroli wykonania dotowanych zadań.

§ 2

Uchwała wchodzi w życie po upływie 14 dni od dnia ogłoszenia w Dzienniku Urzędowym Województwa Małopolskiego.

Przewodniczący Rady Gminy: *M. Ciastoń*

2956

**Uchwała Nr XXII/140/04
Rady Miejskiej w Dąbrowie Tarnowskiej
z dnia 30 czerwca 2004 r.**

w sprawie określenia zasad usytuowania na terenie Gminy Dąbrowa Tarnowska miejsc sprzedaży i podawania napojów alkoholowych.

Na podstawie art. 18 ust. 2 pkt 15 i art. 40 ust. 1 ustawy z dnia 8 marca 1990 r. o samorządzie gminnym (Dz. U. z 2001 r. Nr 142 poz. 1591 z późn. zm.) oraz art. 12 ust. 2 i art. 14 ust. 2a ustawy z dnia 26 października 1982 r. o wychowaniu w trzeźwości i przeciwdziałaniu alkoholizmowi (Dz. U. z 2002 r. Nr 147 poz. 1231 z późn. zm.), Rada Miejska w Dąbrowie Tarnowskiej uchwala, co następuje:

§ 1

Uchwała określa zasady usytuowania na terenie gminy Dąbrowa Tarnowska miejsc sprzedaży i podawania napojów alkoholowych.

§ 2

Ileokroć w uchwale jest mowa o:

- 1) punkcie - rozumie się przez to zarówno punkt sprzedaży napojów alkoholowych przeznaczonych do spożycia poza miejscem sprzedaży jak i w miejscu sprzedaży (miejscu podawania); punkt podawania napojów alkoholowych do spożycia w miejscu sprzedaży może zostać poszerzony o ogródek letni, w którym dozwolone jest podawanie (a nie sprzedaż) napojów alkoholowych, usytuowany przy tym punkcie; ogródek może także znajdować się naprzeciw głównego wejścia do punktu z tym, że odległość między tym wejściem, a najdalej wysuniętym miejscem ogródka nie może przekraczać 20 m, a teren ogródka nie może rozdzielony być jezdnią w rozumieniu Prawa o ruchu drogowym,
- 2) ogródka - jest to wyodrębniona zagrodzona przestrzeń, zorganizowana na wolnym powietrzu, bezpośrednio przy lokalu gastronomicznym na terenie którego odbywa się podawanie oraz spożywanie napojów alkoholowych.

§ 3

1. Punkt, ogródek nie może znajdować się w odległości mniejszej niż 50 metrów od następujących budynków i obiektów:

- publicznych zakładów opieki zdrowotnej,
- żłobków, niezależnie czy są publicznymi zakładami opieki zdrowotnej,
- szkół, przedszkoli i internatów,
- placówek oświatowo- wychowawczych i opiekuńczych,
- siedzib sądów powszechnych,
- obiektów sakralnych i kościelnych przeznaczonych do odprawiania nabożeństw,
- dworców autobusowych i kolejowych,
- cmentarzy,
- domów pomocy społecznej.

2.1. Odległość punktu od budynku lub obiektu wymienionego w ust. 1 ustala się mierząc odległość pomiędzy wejściem głównym do budynku a wejściami do obiektów wymienionych w ust. 1 po najkrótszej drodze dojścia pomiędzy nimi, z zachowaniem przepisów Prawa o ruchu drogowym.

2.2. Odległość ogródka ustala się, mierząc odległość pomiędzy wejściami do obiektów wymienionych w ust. 1, a najdalej wysuniętym miejscem ogródka od punktu sprzedaży po najkrótszej drodze dojścia pomiędzy nimi, z zachowaniem przepisów Prawa o ruchu drogowym.

§ 4

Wykonanie uchwały powierza się Burmistrzowi Dąbrowy Tarnowskiej.

§ 5

Traci moc uchwała Nr XXVI/233/97 Rady Miejskiej w Dąbrowie Tarnowskiej z dnia 14 maja 1997 r. w sprawie określenia zasad usytuowania na terenie Gminy miejsc sprzedaży napojów alkoholowych.

§ 6

Uchwała wchodzi w życie po upływie 14 dni od daty ogłoszenia w Dzienniku Urzędowym Województwa Małopolskiego

Przewodniczący Rady Miejskiej: *M. Wojtyto*

2957

**Uchwała Nr XXV/194/201
Rady Gminy w Jordanowie
z dnia 27 listopada 2001 r.**

w sprawie ustalenia czasu pracy placówek handlu detalicznego, zakładów gastronomicznych i usługowych.

Na podstawie art. 18 ust. 1, art. 40 ust. 1 i art. 41 ust. 1 ustawy z dnia 8 marca 1990 r. o samorządzie gminnym (Dz. U. z 1996 r. Nr 13 poz. 74 z późn. zm.) oraz art. XII § 1 ustawy z dnia 26 czerwca 1974 r. Przepisy wprowadzające Kodeks Pracy (Dz. U. Nr 24 poz. 142 późn. zm.), Rada Gminy w Jordanowie uchwala, co następuje:

§ 1

Ustala się dni i godziny otwierania oraz zamykania placówek handlu detalicznego, zakładów gastronomicznych i usługowych na terenie Gminy Jordanów w następujący sposób:

1. Placówki handlu detalicznego w dni powszednie i niedziele:
 - 1) spożywcze i spożywczo - przemysłowe oraz przemysłowe w godzinach nie wcześniej niż od godz. 6-tej, nie później niż do godziny 22-giej.
2. Zakłady gastronomiczne w dni powszednie i niedziele
 - 1) restauracje, bary kawiarnie w godzinach nie wcześniej niż od godz. 7-mej, nie później niż do godziny 24-tej,
 - 2) bar "Spontuś s.c." - Usługi Małej Gastronomii w Naprawie - Mały Luboń oraz Zajazd Przedsiębiorstwa "Ceramet" w Naprawie - z uwagi na lokalizację placówek w dużej odległości od zabudowań - całodobowo.
3. Ustala się godziny prowadzenia działalności rozrywkowej (dyskoteki) w godzinach nie wcześniej niż od godziny 18-tej, nie później niż do godziny 2-giej.
4. Zakłady usługowe w dni powszednie dla ludności w godzinach nie wcześniej niż od godziny 7-mej, nie później niż do godziny 20-tej.

§ 2

Podmioty prowadzące działalność gospodarczą zobowiązane są do zamieszczenia w widocznym miejscu informacji o godzinach otwarcia i zamknięcia placówek handlu detalicznego, zakładów gastronomicznych i usługowych dla ludności.

§ 3

Wykonanie uchwały powierza się Zarządowi Gminy.

§ 4

Uchwała wchodzi w życie po upływie 14-tu dni od ogłoszenia w Dzienniku Urzędowym Województwa Małopolskiego.

Przewodniczący Rady Gminy: *Z. Galos*

2958

**Uchwała Nr XIV/99/04
Rady Gminy w Lipnicy Murowanej
z dnia 27 kwietnia 2004 r.**

w sprawie ustalenia sieci publicznych przedszkoli prowadzonych przez gminę.

Na podstawie art. 14 "a" ustawy z dnia 7 września 1991 roku o systemie oświaty (Dz. U. z 1996 r. Nr 67 poz. 329 z późn. zm.), Rada Gminy w Lipnicy Murowanej uchwala, co następuje:

§ 1

W Gminie Lipnica Murowana ustala się następującą sieć publicznych przedszkoli:

1. Przedszkole Samorządowe w Lipnicy Murowanej z siedzibą w Lipnicy Murowanej Nr 19.
2. Przedszkole Samorządowe w Rajbrocie z siedzibą w Rajbrocie Nr 110.

§ 2

Roczne przygotowanie przedszkolne dla dzieci 6-cio letnich realizowane będzie w przedszkolach, o których mowa w § 1.

§ 3

Uchwała wchodzi w życie po upływie 14 dni od dnia ogłoszenia w Dzienniku Urzędowym Województwa Małopolskiego.

Przewodniczący Rady Gminy: *S. Włodarczyk*

2959

**Uchwała Nr XVII/168/04
Rady Gminy Liszki
z dnia 8 lipca 2004 r.**

w sprawie uchwalenia miejscowego planu zagospodarowania przestrzennego fragmentu Gminy Liszki w części wsi Cholerzyn.

Na podstawie art. 14 ust. 8, art. 15, art. 20 ust. 1 art. 36, art. 87 ust. 1, Ustawy z dnia 27 marca 2003 r. o planowaniu i zagospodarowaniu przestrzennym (Dz. U. z 2003 r. Nr 80 poz. 717), art. 18, ust. 2, pkt 5, art. 41, art. 42 Ustawy z dnia 8 marca 1990 r. o samorządzie gminnym (t.j. Dz. U. z 2001 r. Nr 142 poz. 1591 z późn. zm.), po stwierdzeniu zgodności projektu planu zagospodarowania przestrzennego fragmentu gminy Liszki w części wsi Cholerzyn z ustaleniami Studium uwarunkowań i kierunków zagospodarowania przestrzennego Gminy Liszki Rada Gminy Liszki uchwala, co następuje:

**Rozdział I
Ustalenia ogólne**

§ 1

1. Uchwała się miejscowy plan zagospodarowania przestrzennego terenów wsi Cholerzyn, zwany dalej "planem".
2. Ustalenia planu dotyczą terenu:
 - 1) działek nr: 1787/10, 11, 12, 13, 15, 16, 17, 18, 20, 21, 22, 23, 24, 25, 26, 28, 29, 30, 31, 32, 33, 34;
 - 2) części działek nr 1787/14, 19, 27 położonych pomiędzy ww. działkami,
 - 3) części rowu melioracyjnego przylegającego do działek wymienionych w pkt 1 na granicy z Budzynielem.
3. Ustalenia planu składają się z:
 - 1) tekstu niniejszej uchwały,
 - 2) załącznika Nr 1, będącego integralną częścią uchwały przedstawiającego rysunek planu "Przeznaczenie i zagospodarowanie terenu" w skali 1:2000,
 - 3) załącznika Nr 2, będącego integralną częścią uchwały, zawierającego informacje na temat sposobu rozpatrzenia uwag do projektu,
 - 4) załącznika Nr 3, będącego integralną częścią uchwały, zawierającego informacje na temat sposobu realizacji zapisanych w planie inwestycji z zakresu infrastruktury technicznej które należą do zadań własnych gminy oraz zasadach ich finansowania
4. Ustaleniami planu nie są informacje zawarte w aneksach:
 - 1) aneks Nr 1 - "Przewidywany przyrost poboru mocy elektrycznej i gazu".
 - 2) aneks Nr 2 - rysunek "Infrastruktura Techniczna" w skali 1:2000. Aneks Nr 2 przedstawia uzbrojenie terenu obejmujące przebiegi tras infrastruktury technicznej, które należy traktować jako orientacyjne, wymagające uściślenia na etapie opracowania projektu budowlanego, po uzyskaniu warunków technicznych zasilania od właściwych instytucji branżowych (operatorów sieci).

§ 2

Celem regulacji zawartych w ustaleniach planu jest:

- 1) ochrona interesu publicznego w zakresie:
 - a) zapewnienia dostępności do usług publicznych,
 - b) uzupełnienia i wzbogacenia wyposażenia w infrastrukturę techniczną,
 - c) zapewnienia możliwości udrożnienia i rozbudowy układu komunikacyjnego,
 - d) zachowania wartości środowiska kulturowego, przyrodniczego i krajobrazu,
- 2) zapewnienie warunków przestrzennych dla rozwoju mieszkalnictwa, usług i wytwórczości z zachowaniem wymogów ładu przestrzennego wartości środowiska kulturowego i przyrodniczego oraz krajobrazu,
- 3) minimalizacja konfliktów pomiędzy użytkownikami przestrzeni.

§ 3

1. Następujące elementy występujące na rysunkach stanowiących załącznik nr 1 do niniejszej uchwały, wynikające z ustaleń niniejszego planu, są ustaleniami obowiązującymi:

- 1) granice opracowania,
- 2) linie rozgraniczające tereny o różnym przeznaczeniu oraz różnych warunkach ich zabudowy i zagospodarowania,
- 3) obowiązujące linie zabudowy - wyznaczone na rysunku planu, określające obowiązujące położenie nowych budynków i innych obiektów kubaturowych wzdłuż linii oznaczonych na rysunku planu (z wyłączeniem towarzyszących zabudowie mieszkaniowej obiektów gospodarczych i garaży, które mogą być usytuowane w głębi działek),
- 4) symbole identyfikacyjne terenów o różnym przeznaczeniu podstawowym i dopuszczalnym oraz różnych warunkach ich zabudowy i zagospodarowania:
 - a) MN2 - tereny zabudowy jednorodzinnej,
 - b) ZU2 - tereny zieleni urządzonej,
 - c) ZN - tereny zieleni nieurządzonej,
 - d) KD1, KD2 - tereny dróg publicznych
 - e) WS - tereny wód śródlądowych.

§ 4

1. Na ustalenia o przeznaczeniu i zasadach zagospodarowania terenów, wyznaczonych na rysunku planu liniami rozgraniczającymi, składają się:

- 1) ustalenia ogólne o których mowa w rozdziale I,
 - 2) ustalenia obowiązujące na całym obszarze opracowania, zawarte w rozdziale II,
 - 3) ustalenia zawarte w rozdziałach III i IV.
2. Podejmowane przedsięwzięcia i inwestycje (w zakresie zagospodarowania terenów) nie mogą naruszać ustaleń, o których mowa w pkt 1.

§ 5

Jeżeli w planie jest mowa o:

- 1) przeznaczeniu podstawowym - rozumie się przez to takie przeznaczenie, które powinno przeważać na danym terenie, wyznaczonym liniami rozgraniczającymi,
- 2) przeznaczeniu dopuszczalnym - rozumie się przez to przeznaczenie inne niż podstawowe, które go wzbogaca i uzupełnia, a nie powoduje kolizji z przeznaczeniem podstawowym,
- 3) zieleni urządzonej - rozumie się przez to zespoły zadrzewień, zakrzewień oraz zieleni niskiej skomponowane pod względem estetycznym i plastycznym.

Rozdział II

Ustalenia obowiązujące na całym obszarze objętym planem

I. Zasady ochrony i kształtowania ładu przestrzennego

§ 6

Realizacja nowych lub przebudowa istniejących budynków, a także zmiany zagospodarowania i użytkowania terenów - nie mogą naruszać:

- 1) praw właścicieli, użytkowników i administratorów terenów sąsiadujących,
- 2) norm technicznych, sanitarnych i przeciwpożarowych,
- 3) innych wymagań, a w szczególności dotyczących ochrony środowiska, gospodarki wodnej i geologii, oraz ochrony dóbr kultury i krajobrazu - określonych w przepisach odrębnych,
- 4) ograniczeń w dysponowaniu terenem, wynikających z prawomocnych decyzji administracyjnych, stosownie do przepisu art. 104 ustawy z dnia 14 czerwca 1960 r. - Kodeks postępowania administracyjnego.

§ 7

1. W terenach wymienionych w §1 obowiązuje zakaz lokalizowania obiektów i inwestycji zaliczanych do przedsięwzięć mogących znacząco oddziaływać na środowisko w rozumieniu w rozumieniu art. 51 ust. 1 pkt 1 i pkt 2 ustawy z dnia 27 kwietnia 2001 Prawo ochrony środowiska z późniejszymi zmianami, obiektów produkcyjnych oraz wież urządzeń radiokomunikacyjnych.
2. Realizacja zabudowy na działce położonej w terenach objętych systemami kanalizacji wymaga podłączenia jej do tych systemów.

§ 8

1. Dopuszcza się korektę podziałów działek na obszarze objętym planem tylko pod warunkiem zachowania:
 - 1) kierunku podziałów wg istniejących linii podziałów własności,
 - 2) ustalonej intensywności zabudowy,
 - 3) ustalonej minimalnej wielkości działek,
 - 4) bezpośredniego dostępu do dróg wyznaczonych w planie.

§ 9

W granicach całego terenu objętego planem dopuszcza się lokalizowanie nie wyznaczonych na rysunku planu urządzeń i sieci infrastruktury technicznej, niezbędnych dla obsługi terenu.

§ 10

1. Dla całego obszaru objętego planem w zakresie ochrony przeciwpożarowej i przeciwdziałania nadzwyczajnym zagrożeniom obowiązuje:
 - 1) pokrycie zapotrzebowania w wodę dla celów przeciwpożarowych, zgodnie z przepisami szczególnymi, przez istniejący i rozbudowywany system zaopatrzenia w wodę,
 - 2) wyprzedzająca lub równoległa w stosunku do nowego zainwestowania rozbudowa sieci wodociągowej dla zapewnienia odbiorcom wymaganych standardów w zakresie ilości i jakości wody z uwzględnieniem ochrony przeciwpożarowej,

3) wyposażenie nowo projektowanych przewodów wodociągowych w hydranty zewnętrzne, zgodnie z przepisami i normami obowiązującymi w zakresie ochrony przeciwpożarowej.

§ 11

1. Jako podstawowy parametr wykorzystania terenów przyjmuje się wskaźnik intensywności zabudowy w postaci:

$$i = P/T$$

gdzie:

P - suma powierzchni wszystkich kondygnacji naziemnych (mieszkalnych i usługowych łącznie) liczona w zewnętrznym obrysie murów,

T - powierzchnia działki znajdująca się w terenach budowlanych.

§ 12

Za zgodne z planem uznaje się:

1. Lokalizowanie w granicach całego terenu objętego planem, nie wyznaczonych na rysunku planu urządzeń i sieci infrastruktury technicznej, niezbędnych dla obsługi terenu o ile ich lokalizacja nie pozostaje w sprzeczności z pozostałymi ustaleniami planu.
2. Przebudowę i rozbudowę istniejącej zabudowy i urządzeń z zachowaniem ustaleń w zakresie intensywności zabudowy, zasad i warunków zabudowy oraz zagospodarowania terenów określonych dla kategorii terenów, w której się one znajdują.
3. Realizację zabudowy w granicach działki.
4. Realizację obiektów służących utrzymaniu i regulacji wód oraz zabezpieczeniu przed zagrożeniem powodziowym.

II. Zasady ochrony środowiska i przyrody

§ 13

1. Zgodnie z przepisami szczególnymi, wyznacza się strefę zewnętrzną ochrony pośredniej ujęcia wody na Sance (cały obszar objęty planem, nie oznaczony na rysunku planu).
2. Na terenach położonych w granicach strefy obowiązują ograniczenia wynikające z decyzji Wojewody Krakowskiego z dnia 20 grudnia 1996 roku.

§ 14

1. Zgodnie z przepisami szczególnymi, wyznacza się otulinę Bielańsko -Tynieckiego Parku Krajobrazowego (cały obszar objęty planem, nie oznaczony na rysunku planu).
2. Na terenach położonych w granicach otuliny obowiązują zasady zawarte w Rozporządzeniu Wojewody Krakowskiego nr 6 z dnia 16 maja 1997 r.

§ 15

1. Zgodnie z przepisami szczególnymi, wyznacza się strefę ochronną zbiornika wód podziemnych GZWP nr 326 (cały obszar objęty planem, nie oznaczony na rysunku planu).
2. Na terenach położonych w granicach strefy obowiązuje zakaz lokalizowania nowych inwestycji bez koniecznych zabez-

pieczeń przed przenikaniem do podłoża i wód podziemnych substancji toksycznych i innych szkodliwych dla środowiska.

§ 16

1. Zgodnie z przepisami szczególnymi, wyznacza się strefę ochronną zbiornika wód podziemnych GZWP nr 450 (cały obszar objęty planem, nie oznaczony na rysunku planu).
2. Na terenach położonych w granicach strefy obowiązuje zakaz lokalizowania nowych inwestycji bez koniecznych zabezpieczeń przed przenikaniem do podłoża i wód podziemnych substancji toksycznych i innych szkodliwych dla środowiska.

§ 17

1. Zgodnie z przepisami szczególnymi, wyznacza się strefę otoczenia lotniska w odległości 5,0 km od jego granic (cały obszar objęty planem, nie oznaczony na rysunku planu).
2. W strefie tej obiekty budowlane i naturalne nie mogą stanowić zagrożenia dla startujących i lądujących statków powietrznych. Warunki zagospodarowania strefy określają przepisy szczególne.

§ 18

1. Zgodnie z przepisami szczególnymi, wyznacza się strefę ograniczonej wysokości zabudowy - 286-391 m n.p.m. (cały obszar objęty planem, nie oznaczony na rysunku planu).

§ 19

1. W zakresie ochrony przyrody i środowiska obowiązują następujące zasady:
 - 1) zachowanie powierzchni niezabudowanej zgodnie z ustaleniami dla wydzielonych kategorii terenów jako powierzchni biologicznie czynnej w rozumieniu przepisów szczególnych,
 - 2) zachowanie istniejących cieków wraz z ich obudową biologiczną,
 - 3) zakaz stosowania ogrodzeń na trwałe związanych z podłożem w odległości mniejszej niż 4m od linii brzegowej cieków. W odległości mniejszej niż 4m od linii brzegowej cieków dopuszcza się stosowanie ogrodzeń nie związanych na stałe z podłożem, łatwych do demontażu,
 - 4) zakaz lokalizacji nowych obiektów budowlanych innych niż urządzenia wodne, urządzenia infrastruktury drogowej, urządzenia infrastruktury technicznej w odległości mniejszej niż 10 m od linii brzegowej cieków wodnych, w celu zachowania obudowy biologicznej cieku.
2. W zakresie ograniczania uciążliwości obiektów oraz ochrony jakości wód obowiązuje:
 - 1) zakaz odprowadzania nieoczyszczonych ścieków do gruntu i powierzchniowych,
 - 2) warunkiem realizacji nowej zabudowy jest wyposażenie budynków w urządzenia do odprowadzania ścieków,
 - 3) podłączenie obiektów mieszkaniowych, do sieci kanalizacyjnej w zasięgu obsługi sieci sukcesywnie wraz z budową systemu kanalizacji,
 - 4) prowadzenie działalności usługowej nie może powodować powstawania uciążliwości wykraczających poza granice działki do której użytkownik ma tytuł prawny, a zwłaszcza odorów, hałasu, wibracji, zanieczyszczeń powietrza,
 - 5) prowadzenie gospodarki wodno-ściekowej zgodnie z zasadami określonymi w § 26 oraz w § 27.

3. W zakresie ochrony przed erozją gleb obowiązują następujące zasady:

- 1) na terenach objętych planem dopuszcza się sukcesywne tworzenie nowych zadrzewień i zakrzewień oraz wprowadzanie zieleni o znaczeniu przeciwerozrywnym w trybie przepisów szczególnych.

§ 20

1. Dla celów ochrony przed hałasem, ustala się dopuszczalne poziomy hałasu w środowisku. Zgodnie z przepisami szczególnymi dla poszczególnych kategorii terenów wymienionych w § 3 poziom hałasu nie może przekraczać poziomu hałasu dopuszczonego dla terenów zabudowy mieszkaniowej.

III. Zasady ochrony dziedzictwa kulturowego, zabytków, dóbr kultury współczesnej i krajobrazu kulturowego

§ 21

1. Na obszarze objętym zmianą planu nie wskazuje się obiektów wpisanych do rejestru oraz ewidencji zabytków.
2. Zasady ochrony krajobrazu kulturowego zawarto w poszczególnych paragrafach rozdziału III, w części dotyczącej zasad kształtowania zabudowy.

IV. Zasady modernizacji, rozbudowy i budowy w zakresie układu komunikacyjnego

§ 22

Ustala się następujące zasady obsługi komunikacyjnej:

- 1) układ drogowy tworzą drogi dojazdowe (publiczne) KD1 i KD2.
- 2) przebieg linii rozgraniczających dróg określa rysunek planu,
- 3) ustala się zasadę pełnej zgodności parametrów technicznych i przekrojów poprzecznych dróg z parametrami i przekrojami określonymi w przepisach szczególnych
- 4) docelowe podłączenie obszaru planu do drogi wojewódzkiej nr 780,
- 5) do czasu realizacji ww. podłączenia obsługa komunikacyjna obszaru odbywać się będzie poprzez układ dróg z podłączeniem do drogi powiatowej 18305,
- 6) podłączenie układu komunikacyjnego do drogi łączącej go z drogą wojewódzką może nastąpić, przy zachowaniu parametrów zgodnych z przepisami szczególnymi.

V. Zasady obsługi w zakresie infrastruktury technicznej i komunalnej

§ 23

Ustala się następujące zasady zaopatrzenia w gaz i rozbudowy sieci gazowej:

- 1) źródłem zaopatrzenia w gaz będzie istniejąca sieć gazu średnioprężnego, zasilana ze stacji redukcyjnej I stopnia w Kryspinowie, pobierającej gaz z magistralnego gazociągu wysokoprężnego $\phi 250$, 6,3 MPa, relacji Skawina - Zabierzów,
- 2) w aneksie Nr 2 przedstawiono zasady zasilania gazem obszaru objętego planem, zobrażowane orientacyjnym przebiegiem gazociągów, wymagającym uściśleń na etapie projektu budowlanego,
- 3) wzdłuż projektowanych gazociągów średniego ciśnienia należy utrzymać strefy kontrolowane wg wymagań okre-

ślonych w przepisach szczególnych,

- 4) gazociągi należy układać poza obrębem linii rozgraniczających istniejących i projektowanych dróg, lokalizowanie ich w obrębie pasa drogowego dopuszcza się na warunkach określonych przez zarządcę drogi,
- 5) w aneksie Nr 1 zamieszczono obliczenia prognozowanego zapotrzebowania na gaz, dla stanu docelowego zainwestowania terenów wyznaczonych w planie pod zabudowę.

§ 24

Ustala się następujące zasady zaopatrzenia w energię elektryczną, lokalizacji i budowy obiektów oraz sieci infrastruktury elektroenergetyki:

- 1) źródłem zaopatrzenia w energię elektryczną będzie istniejąca napowietrzna linia 15 kV relacji Cholerzyn - Rybna, wyprowadzona z rozdzielni sieciowej RS Cholerzyn,
- 2) wzdłuż linii elektroenergetycznych należy pozostawić wolne od zabudowy strefy techniczne, w postaci pasów terenu o szerokości i warunkach zagospodarowania ustalonych w postanowieniach przepisów szczególnych,
- 3) w terenach ZU2 i ZN dopuszcza się lokalizację stacji transformatorowo-rozdzielczych, transformujących średnie na niskie napięcie (ŚN/nn),
- 4) w przypadku budowy wewnętrznych stacji transformatorowo-rozdzielczych ŚN/nn należy wykonywać je jako stacje wolno stojące o zminimalizowanych gabarytach i wystroju harmonizującym z otaczającą zabudową,
- 5) w przypadku budowy kontenerowych stacji transformatorowo-rozdzielczych ŚN/nn, należy je maskować wysokimi, gęstymi krzewami, aby uniknąć niekorzystnego wpływu tych obiektów na walory estetyczne przestrzeni osiedla,
- 6) na obszarze objętym planem dopuszcza się budowę nowej sieci rozdzielczej średniego i niskiego napięcia w wykonaniu napowietrznym lub kablowym,
- 7) budowę nowej sieci rozdzielczej średniego i niskiego napięcia w wykonaniu kablowym dopuszcza się na warunkach określonych przez operatora sieci elektroenergetycznej,
- 8) linie elektroenergetyczne należy prowadzić poza obrębem linii rozgraniczających istniejących i projektowanych dróg, lokalizowanie ich w obrębie pasa drogowego dopuszcza się na warunkach określonych przez zarządcę drogi,
- 9) w aneksie Nr 2, przedstawiono zasady zasilania energią elektryczną obszaru objętego planem, w postaci orientacyjnego przebiegu projektowanych linii elektroenergetycznych. Trasy tych linii wymagają uściśleń na etapie projektu budowlanego,
- 10) w aneksie Nr 1 zamieszczono obliczenia szacunkowego zapotrzebowania na moc elektryczną dla stanu docelowego zainwestowania terenów wyznaczonych w planie pod zabudowę.

§ 25

Ustala się następujące zasady obsługi użytkowników systemów telekomunikacji, lokalizacji urządzeń infrastruktury telekomunikacji i rozbudowy sieci na obszarze objętym planem:

- 1) usługi telekomunikacji mogą świadczyć wszyscy uprawnieni operatorzy sieci telekomunikacyjnych,
- 2) na terenach MN2 i ZU2 dopuszcza się lokalizację obiektów z urządzeniami infrastruktury telekomunikacji,
- 3) urządzenia infrastruktury telekomunikacji należy umieszczać w wolno stojących kioskach o zminimalizowanych ga-

- barytach i wystroju architektonicznym harmonizującym z otaczającą zabudową,
- 4) w przypadku budowy kontenerowych obiektów telekomunikacji, należy je maskować wysokimi, gęstymi krzewami, aby uniknąć niekorzystnego wpływu tych obiektów na walory estetyczne przestrzeni osiedla,
 - 5) w obrębie linii rozgraniczających istniejących i projektowanych dróg dopuszcza się prowadzenie linii telekomunikacji przewodowej oraz lokalizację szafek rozdzielczych sieci przewodowej, na warunkach określonych przez zarządcę drogi,
 - 6) w aneksie Nr 2, przedstawiono zasady obsługi obszaru objętego planem przez sieci infrastruktury telekomunikacji, w postaci orientacyjnego przebiegu telekomunikacyjnych linii kablowych. Trasy tych linii wymagają uściśleń na etapie projektu budowlanego,
 - 7) na obszarze objętym planem nie dopuszcza się lokalizacji wież urządzeń radiokomunikacyjnych.

§ 26

Ustala się następujące zasady obsługi w zakresie zaopatrzenia w wodę i rozbudowy sieci wodociągowej:

- 1) jako jedyne źródło zasilania w wodę przyjmuje się gminną sieć wodociągową, zaopatrywaną z systemu miasta Krakowa i związanego z nim ujęcia wody z rzeki Sanki,
- 2) dla zapewnienia odbiorcom wymaganych standardów w zakresie ilości i jakości wody oraz w celu prawidłowej ochrony przeciwpożarowej ustala się rozbudowę sieci wodociągowej rozdzielczej o średnicach 110 i 90 mm, zasilanej z przewodu głównego o średnicy 160 mm, którego trasa przebiega w bezpośrednim sąsiedztwie od strony północnej obszaru objętego zmianą planu,
- 3) system zaopatrzenia w wodę powinien zapewnić wszystkim mieszkańcom jak i pozostałym odbiorcom wymaganą ilość wody i niezawodność dostawy oraz jakość wody zgodnie z obowiązującymi przepisami szczególnymi,
- 4) ustala się wyprzedzającą lub równoległą budowę sieci wodociągowej rozdzielczej w stosunku do nowego zainwestowania. Sieć wodociągową należy rozbudowywać stosownie do potrzeb z uwzględnieniem wielkości średnic na stan docelowy oraz kolejności zabudowy terenu objętego zmianą planu,
- 5) projektowane przewody wodociągowe lokalizować należy w obrębie pasa drogowego projektowanych dróg. Z uzasadnionych powodów technicznych bądź ekonomicznych dopuszcza się inny przebieg tras rurociągów,
- 6) wymagane jest zapewnienie zaopatrzenia w wodę do celów przeciwpożarowych przez rozbudowywany system zaopatrzenia w wodę, zgodnie z przepisami szczególnymi,
- 7) nowo projektowane przewody wodociągowe powinny być wyposażone w hydranty zewnętrzne, zgodnie z przepisami i normami obowiązującymi w zakresie ochrony przeciwpożarowej,
- 8) w aneksie Nr 2, przedstawiono zasady obsługi obszaru objętego planem przez sieć wodociągową, w postaci orientacyjnego ich przebiegu. Trasy przebiegu sieci wodociągowej wymagają uściśleń na etapie projektu budowlanego, i nie stanowią branżowych projektów uzbrojenia terenu.

§ 27

Ustala się następujące zasady w zakresie odprowadzania i oczyszczania ścieków sanitarnych i deszczowych:

- 1) jako jedyny sposób odprowadzenia ścieków przyjmuje się realizację zbiorowej kanalizacji sanitarnej,

- 2) ścieki sanitarne odprowadzane będą z całego terenu do kanalizacji gminnej,
- 3) zakłada się system kanalizacji grawitacyjnej z odprowadzeniem ścieków do istniejącej kanalizacji sanitarnej w Budzynie. Systemem kanalizacji sanitarnej ścieki odprowadzane będą poprzez sołectwo Kryspinów do funkcjonującej oczyszczalni ścieków w Piekarach,
- 4) jako rozwiązanie wariantowe przewiduje się odprowadzenie ścieków kanalizacją mieszaną grawitacyjno - ciśnieniową do kanału sanitarnego ϕ 300 mm, którego trasa przebiega wzdłuż północnej granicy obszaru objętego zmianą planu,
- 5) obowiązuje zasada wyprzedzającej lub równoległej budowy sieci kanalizacyjnej w stosunku do zainwestowania na terenach MN2,
- 6) przewiduje się realizację kanałów zbiorczych o średnicy 200 mm,
- 7) na terenach zabudowy jednorodzinnej MN2 preferuje się lokalną retencję wód opadowych i ich ponowne wykorzystanie bądź infiltrację do gruntu,
- 8) w aneksie Nr 2 przedstawiono zasady obsługi obszaru objętego planem przez sieć kanalizacyjną, w postaci orientacyjnego ich przebiegu. Trasy przebiegu sieci kanalizacyjnej wymagają uściśleń na etapie projektu budowlanego i nie stanowią branżowych projektów uzbrojenia terenu,

§ 28

Ustala się następujące zasady gospodarki odpadami:

- 1) gromadzenie i usuwanie odpadów komunalnych odbywać się powinno zgodnie z zasadami obowiązującymi na terenie gminy Liszki,
- 2) gromadzenie i usuwanie odpadów powstających w wyniku działalności usługowej odbywać się powinno zgodnie z zasadami określonymi w przepisach szczególnych,
- 3) zakazuje się składowania i unieszkodliwiania jakichkolwiek odpadów.

Rozdział III Przeznaczenie oraz warunki zabudowy i zagospodarowania terenów

§ 29

1. Wyznacza się TERENY ZABUDOWY JEDNORODZINNEJ (MN2) z podstawowym przeznaczeniem gruntów pod lokalizację budynków mieszkalnych jednorodzinnych w układzie wolno stojącym.
2. Ustala się dopuszczalne przeznaczenie terenów MN2 pod:
 - 1) lokalizację garaży i miejsc parkingowych,
 - 2) lokalizację budynków gospodarczych - nie więcej niż dwa obiekty budowlane na działce,
 - 3) lokalizację dojazdów i dojazdów służących obsłudze terenu.
3. W terenach MN2, w budynkach mieszkalnych:
 - 1) dopuszcza się przeznaczenie na działalność usługową nie więcej niż 25% powierzchni użytkowej budynków mieszkalnych,
 - 2) dopuszcza się wprowadzenie działalności usługowej wyszczególnionej w następujących działach Polskiej Klasyfikacji Działalności (PKD):
 - a) 52.31Z sprzedaż detaliczna wyrobów farmaceutycznych,
 - b) 63.30A-D działalność biur podróży, agencji podróży, biur turystycznych, pozostała działalność turystyczna,
 - c) 67.20Z działalność pomocnicza związana z ubezpieczeniami i funduszami emerytalno - rentowymi,

- d) 70.11Z zagospodarowanie i sprzedaż nieruchomości na własny rachunek,
- e) 70.12Z kupno i sprzedaż nieruchomości na własny rachunek,
- f) 70.31Z działalność agencji obsługi nieruchomości,
- g) 70.32A,B zarządzanie nieruchomościami mieszkalnymi i niemieszkalnymi,
- h) 72.10Z doradztwo w zakresie sprzętu komputerowego,
- i) 72.20Z działalność w zakresie oprogramowania,
- j) 72.30Z przetwarzanie danych,
- k) 72.40Z działalność związana z bazami danych,
- l) 74.11Z działalność prawnicza,
- m) 74.12Z działalność rachunkowo - księgową,
- n) 74.14A,B doradztwo, zarządzanie i kierowanie w zakresie prowadzenia działalności gospodarczej i zarządzania,
- o) 74.20A działalność w zakresie projektowania budowlanego, urbanistycznego, technologicznego,
- p) 74.20C działalność geodezyjna i kartograficzna,
- q) 74.83Z działalność związana z tłumaczeniami i usługami sekretarskimi,
- r) 85.12Z praktyka lekarska,
- s) 85.13Z praktyka stomatologiczna,
- t) 85.14Z działalność paramedyczna,
- u) 92.31G artystyczna i literacka działalność twórcza,
- v) 93.02Z fryzjerstwo i pozostałe zabiegi kosmetyczne.

4. W terenach MN2 ustala się następujące zasady kształtowania zabudowy:

- 1) wysokość budynków mieszkalnych, mierzona od poziomu terenu wzdłuż środkowej osi budynku do kalenicy, nie może przekraczać 9,0 m,
- 2) wysokość podmurówki nie może przekraczać 1,2 m,
- 3) liczba kondygnacji - 2,
- 4) dachy czterospadowe lub dwuspadowe, symetryczne, o kącie nachylenia połaci 37° - 45° z wysunięciem przed lico budynku okapem i z częścią szczytową oddzieloną od ścian bocznych budynku, kryte dachówką bądź materiałem dachówkopodobnym w kolorze ciemnoczerwonym lub brązowym,
- 5) wysokość budynków gospodarczych i garaży, mierzona od poziomu terenu wzdłuż środkowej osi budynku do kalenicy, nie może przekraczać 5,0m,
- 6) dopuszcza się doświetlenie dachów lukarnami lub oknami połaciowymi, jak również budowę ganków na osi budynków,
- 7) kolorystyka materiałów wykończeniowych: tynki - w jasnych tonacjach, elementy drewniane i kamienne - w kolorach naturalnych,
- 8) obowiązuje kalenicowy układ budynków względem drogi,
- 9) zakazuje się stosowania ogrodzeń pełnych oraz wielowymiarowych ogrodzeń betonowych,
- 10) pokrycie potrzeb cieplnych powstających obiektów kubaturowych zapewnić należy w oparciu o paliwa ekologicznie czyste,
- 11) zaleca się stosowanie elementów budowlanych o podwyższonej izolacyjności akustycznej.

5. W terenach zabudowy jednorodzinnej MN2 obowiązują następujące warunki zagospodarowania:

- 1) wskaźnik intensywności zabudowy nie może przekraczać 0,4,
- 2) lokalizacja zabudowy mieszkaniowej zgodnie z wyznaczoną na rysunku planu obowiązującą linią zabudowy,
- 3) w przypadku dokonywania podziałów geodezyjnych obowiązuje wielkość działek budowlanych nie mniejsza niż 700 m²,

- 4) zakaz lokalizacji zabudowy szeregowej, bliźniaczej i atrialnej,
- 5) zakaz lokalizacji wolnostojących obiektów usługowych,
- 6) parkingi i garaże należy lokalizować w obrębie działki na której lokalizowany jest budynek mieszkalny w liczbie co najmniej 2 miejsca postojowe z możliwością uwzględnienia miejsca w garażu,
- 7) uciążliwość wszystkich obiektów i urządzeń związanych z działalnością usługową nie może wykraczać poza granice działki, na której jest prowadzona. W przypadku prowadzenia działalności usługowej obowiązuje zapewnienie dodatkowo co najmniej jednego miejsca postojowego w granicach działki, na której jest ona zlokalizowana,
- 8) obowiązuje wprowadzenie powierzchni biologicznie czynnej na minimum 30% powierzchni działki.

§ 30

1. Wyznacza się TERENY ZIELENI URZĄDZONEJ (ZU2) z przeznaczeniem gruntów pod lokalizację:

- 1) zieleni rekreacyjnej,
- 2) zieleni urządzonej.

§ 31

1. Wyznacza się TERENY ZIELENI NIEURZĄDZONEJ (ZN) z podstawowym przeznaczeniem gruntów pod lokalizację terenów zielonych i zadrzewień.

- 2. Ustala się dopuszczalne przeznaczenie terenów ZN pod:
 - 1) urządzenia regulacji i utrzymania wód oraz ochrony przeciwpowodziowej,
 - 2) ścieżki, ścieżki rowerowe, szlaki turystyczne.

§ 32

1. Wyznacza się TERENY DRÓG (KD1, KD2) z podstawowym przeznaczeniem gruntów pod lokalizację istniejących i projektowanych ulic publicznych wraz z niezbędnymi urządzeniami towarzyszącymi.

- 2. Dla poszczególnych ulic obowiązują następujące szerokości w liniach rozgraniczających:
 - KD1 (1/2) - ulica dojazdowa - 10 m,
 - KD2 (1/2) - ulice dojazdowe - 10 m.
- 3. W przypadkach uzasadnionych istniejącym zagospodarowaniem terenu, bądź szczegółowymi rozwiązaniami komunikacyjnymi dopuszcza się zawężenie szerokości linii rozgraniczających ulic KD2 zgodnie z przepisami szczególnymi.
- 4. Lokalizowanie urządzeń infrastruktury nie związanych z gospodarką drogową w obrębie pasa drogowego dopuszcza się tylko za zgodą zarządcy drogi pod warunkiem nie naruszania elementów technicznych ulic, nie powodowania zagrożenia bezpieczeństwa ruchu ani zmniejszania wartości użytkowej drogi.
- 5. Wzdłuż ulic dopuszcza się wprowadzenie zieleni.

§ 33

1. Wyznacza się TEREN WÓD ŚRÓDLĄDOWYCH (WS) z podstawowym przeznaczeniem gruntów pod utrzymanie istniejących cieków wodnych i rowów melioracyjnych wraz z ich obrzeżem.

- 2. Ustala się dopuszczalne przeznaczenie terenów WS pod:
 - 1) urządzenia wodne,
 - 2) obiekty i urządzenia infrastruktury technicznej,
 - 3) obiekty i urządzenia służące ochronie przeciwpowodziowej.

3. Ustala się następujące warunki zagospodarowania terenów WS:

- 1) zakaz odprowadzania do cieku nieoczyszczonych ścieków,
- 2) utrzymanie obudowy biologicznej z zachowaniem zasad ochrony przeciwpowodziowej.

Rozdział IV Przepisy końcowe

§ 34

Wysokość stawki służącej naliczeniu opłaty, o której mowa w art. 36 ust. 3 ustawy z dnia 27 marca 2003 r. o planowaniu i zagospodarowaniu przestrzennym, wynosi 15%.

§ 35

W obszarze objętym planem traci moc miejscowy plan ogólny zagospodarowania przestrzennego gminy Liszki zatwierdzony uchwałą Rady Gminy Nr III/22/2002 z dnia 19.12.2002 r.

§ 36

Wykonanie uchwały powierza się Wójtowi Gminy Liszki.

§ 37

Uchwała wchodzi w życie po upływie 30 dni od dnia ogłoszenia w Dzienniku Urzędowym Województwa Małopolskiego.

Przewodniczący Rady Gminy Liszki: *J. Pyla*

Załącznik Nr 1
do Uchwały Nr XVII/168/04
Rady Gminy Liszki
z dnia 8 lipca 2004 r.

MIEJSCOWY PLAN ZAGOSPODAROWANIA PRZESTRZENNEGO FRAGMENTU GMINY LISZKI W CZĘŚCI WSI CHOLERZYN

skala 1:2000



Plan w podanej skali znajduje się w siedzibie Urzędu Gminy, którego niniejsze opracowanie terenowe dotyczy.

Przewodniczący Rady Gminy Liszki: *J. Pyla*

LEGENDA

MN2	Zabudowa jednorodzinna
ZU2	Zieleń urządzona
ZN	Zieleń nieurzadzona
WS	Wody śródlądowe
KD1, KD2	Drogi publiczne
	Obowiązująca linia zabudowy
	Linie rozgraniczające tereny o różnym przeznaczeniu
	Granica obszaru objętego zmianą planu

Załącznik Nr 3
do Uchwały Nr XVII/168/04
Rady Gminy Liszki
z dnia 8 lipca 2004 r.

**Informacja na temat sposobu realizacji zapisanych
w planie inwestycji z zakresu infrastruktury technicznej
które należą do zadań własnych gminy
oraz zasadach ich finansowania**

Na podstawie art. 20 ustawy z dnia 27 marca 2003 roku o planowaniu i zagospodarowaniu przestrzennym (t.j. Dz. U. z 2003 r. Nr 80 poz. 717) rozstrzyga się o sposobie realizacji zapisanych w miejscowym planie zagospodarowania przestrzennego inwestycji z zakresu infrastruktury technicznej, przyjmując zasady finansowania wymienionych inwestycji, zgodnie z przepisami o finansach publicznych.

Środki na realizację inwestycji z zakresu infrastruktury technicznej, należącej do zadań własnych Gminy, będą pochodzić z Budżetu Gminy oraz będą pozyskiwane w ramach strukturalnych funduszy operacyjnych i pomocowych. Starania o pozyskanie środków ze strukturalnych funduszy operacyjnych i środków pomocowych będą prowadzone samodzielnie przez Gminę.

Realizacja inwestycji z zakresu infrastruktury technicznej prowadzona będzie we współdziałaniu z innymi podmiotami publicznymi i prywatnymi działającymi i inwestującymi na terenie Gminy, tak aby optymalizować wydatki publiczne, np. poprzez budowę infrastruktury technicznej w trakcie budowy lub przebudowy dróg, bądź innych inwestycji realizowanych na terenie Gminy.

Jako główne zasady realizacji infrastruktury technicznej, należącej do zadań własnych gminy, przyjmuje się uwzględnienie interesu publicznego oraz rachunku ekonomicznego liczonego wielkością poniesionych nakładów na 1 mieszkańca, korzystającego z realizowanej infrastruktury.

Przewodniczący Rady Gminy Liszki: *J. Pyła*

Aneks 1

Przyrost poboru mocy elektrycznej i gazu sieciowego na cele budownictwa mieszkaniowego oszacowano na podsta-

wie prognozowanego wzrostu liczby gospodarstw domowych na obszarze objętym planem. Prognozowany przyrost liczby gospodarstw obliczono na podstawie liczby działek budowlanych na terenie objętym planem. Oczekiwany przyrost liczby mieszkań szacuje się na 22.

Do oszacowania sumarycznego przyrostu poboru mocy elektrycznej i gazu sieciowego przyjęto następujące założenia, przedstawione poniżej:

- podstawą do obliczeń dla obszarów zabudowy mieszkaniowej była przewidywana liczba mieszkań (domów jednorodzinnych - gospodarstw domowych), których wybudowanie prognozuje się dla docelowego zagospodarowania terenu,
- założono, że energia elektryczna nie będzie wykorzystywana do celów grzewczych,
- założono, że tylko określony odsetek domów jednorodzinnych będzie ogrzewany gazem,
- nie uwzględniono niewielkiego wzrostu poboru mocy elektrycznej na oświetlenie nowych dróg na obszarze objętym planem,
- jednostkowe wskaźniki poboru mocy elektrycznej, współczynniki jednoczesności i współczynniki mocy przyjęto na podstawie wytycznych, opracowanych przez Energo-projekt Poznań,
- jednostkowe wskaźniki zużycia gazu ziemnego GZ50 i współczynniki jednoczesności przyjęto na danych zamieszczonych w publikacji: Bąkowski K.: Gazyfikacja. WNT Warszawa 1996.

Przedstawiona prognoza przewidywanego przyrostu poboru mocy i gazu sieciowego dla docelowego zagospodarowania terenu jest obarczona błędami, charakterystycznymi dla wszelkich prognoz. W przypadku tej prognozy podstawowym źródłem błędów może być inne, niż założone, ukształtowanie się rzeczywistej struktury poboru mocy elektrycznej i zużycia gazu. Decydujący wpływ na takie rozbieżności będą miały:

- koniunktura gospodarcza i zamożność społeczeństwa,
- przyszłe relacje cen różnych nośników energii,
- przewodzenie procesów inwestycyjnych przez prywatnych inwestorów,
- postęp technologiczny zmierzający do energooszczędności.

Przewodniczący Rady Gminy Liszki: *J. Pyła*

CHOLERZYN

Tabela 1. Wyniki obliczeń przyrostu poboru mocy elektrycznej i gazu sieciowego

Lp.	Wyszczególnienie	Dane
1	Dane wejściowe	
1,1	Prognozowana liczba domów jednorodzinnych, które zostaną wzniesione na obszarze objętym planem	22
2	Szacunkowy bilans przyrostu poboru mocy elektrycznej	
2,1	Przyjęty jednostkowy pobór mocy przez gospodarstwo domowe [kW]	10
2,2	Uśredniony współczynnik mocy odbiorników w gospodarstwie domowym cosφ	0,97
2,3	Przyjęty współczynnik jednoczesności	0,50
2,4	Prognozowany przyrost poboru mocy czynnej [kW]	110
2,5	Prognozowany przyrost poboru mocy biernej [kVAr]	28
2,6	Prognozowany przyrost poboru mocy pozornej [kVA]	113
3	Szacunkowy bilans przyrostu poboru gazu sieciowego	
3,1	Założony odsetek domów jednorodzinnych wzniesionych na obszarze objętym planem, w których gaz będzie wykorzystywany do ogrzewania pomieszczeń [%]	50
3,2	Liczba domów jednorodzinnych ogrzewanych gazem	11
3,3	Przyjęta liczba mieszkańców w domach jednorodzinnych ogrzewanych gazem	44


Lp.	Wyszczególnienie	Dane
3,4	Obciążenie gazociągów zasilających domy ogrzewane gazem (wg KOZG) [Nm ³ /h]	27,28
3,5	Liczba domów jednorodzinnych nieogrzewanych gazem	11
3,6	Liczba kuchni gazowych z piekarnikiem w domach jednorodzinnych nieogrzewanych gazem	11
3,7	Jednostkowe zużycie gazu przez kuchnię gazową z piekarnikiem [Nm ³ /h]	1,2
3,8	Współczynnik jednoczesności dla kuchni gazowych z piekarnikiem	0,208
3,9	Pobór gazu przez kuchnie gazowe z piekarnikiem w domach jednorodzinnych nieogrzewanych gazem [Nm ³ /h]	3
3,10	Liczba grzejników wody przepływowej w domach jednorodzinnych nieogrzewanych gazem	22
3,11	Jednostkowe zużycie gazu przez grzejnik wody przepływowej [Nm ³ /h]	2,1
3,12	Współczynnik jednoczesności dla grzejników wody przepływowej	0,125
3,13	Pobór gazu przez grzejniki wody przepływowej w domach jednorodzinnych nieogrzewanych gazem [Nm ³ /h]	6
3,14	Prognozowany przyrost poboru gazu sieciowego [Nm ³ /h]	36

Przewodniczący Rady Gminy Liszki: *J. Pyła*

ANEKS 2





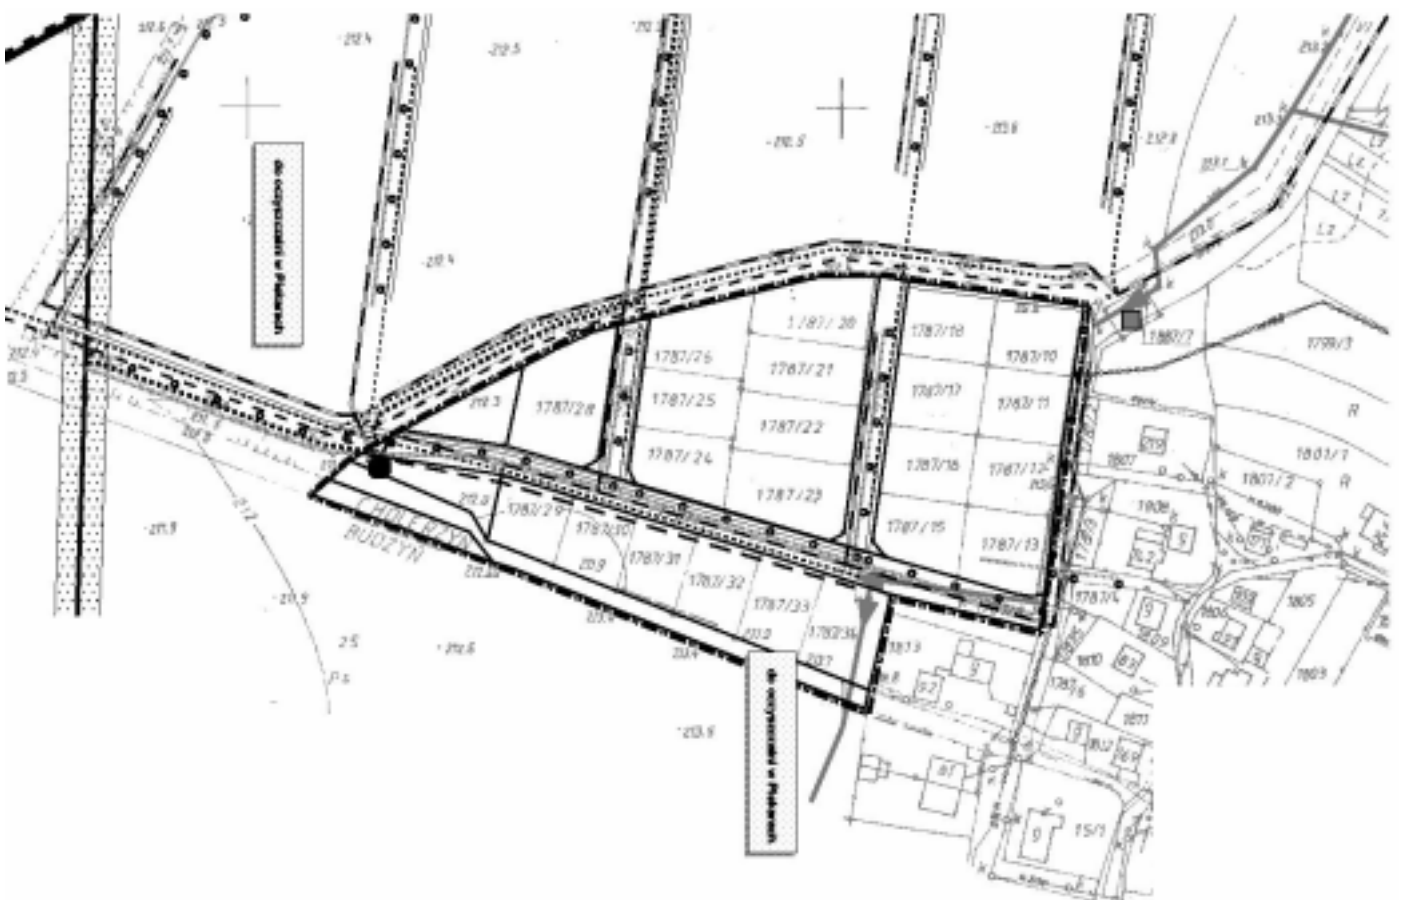




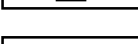







**MIEJSCOWY PLAN ZAGOSPODAROWANIA
PRZESTRZENNEGO FRAGMENTU GMINY LISZKI
W CZĘŚCI WSI CHOLERZYN**

skala 1:2000



Plan w podanej skali znajduje się w siedzibie Urzędu Gminy, którego niniejsze opracowanie terenowe dotyczy.

LEGENDA

	Istniejąca sieć wodociągowa
	Projektowana sieć wodociągowa
	Istniejąca kanalizacja sanitarna
	Projektowana kanalizacja sanitarna grawitacyjna
	Projektowana kanalizacja sanitarna ciśnieniowa - wariant I
	Projektowana kanalizacja sanitarna ciśnieniowa - wariant II
	Istniejąca przepompownia
	Projektowana przepompownia
	Istniejąca linia napowietrzna 15 kV ze strefą techniczną
	Projektowana linia 15 kV
	Projektowana linia 0,4 kV
	Projektowana stacja transformatorowa 15/0,4 kV
	Projektowany gazociąg średnioprężny
	Projektowana linia telekomunikacyjna kablowa
	Wewnętrzna strefa ochrony pośredniej Sanki
	Linie rozgraniczające tereny o różnym przeznaczeniu
	Granice opracowania

Przewodniczący Rady Gminy Liszki: *J. Pyła*

2960

**Uchwała Nr XXVIII/129/2004
Rady Gminy Wielka Wieś
z dnia 30 lipca 2004 r.**

o zmianie uchwały Nr V/25/2003 z dnia 31 stycznia 2003 r.

w sprawie zarządzenia poboru w drodze inkasa należności pieniężnych podatku rolnego, podatku od nieruchomości i podatku leśnego od osób fizycznych oraz określenie inkasentów i wysokości wynagrodzenia za inkaso.

Na podstawie art. 18 ust. 2 pkt 8, art. 40 ust. 1, 41 i 42 ustawy z dnia 8 marca 1990 roku o samorządzie gminnym (t.j. Dz. U. z 2001 r. Nr 142 poz. 1591 z późn. zm.) i art. 28 § 4 ustawy z dnia 29 sierpnia 1997 r. ordynacja podatkowa (Dz. U. Nr 137 poz. 926 z późn. zm.) oraz art. 6 b ustawy z dnia 15 listopada 1984 r. o podatku rolnym (t.j. Dz. U. z 1993 r. Nr 94 poz. 431 z późn. zm.), art. 6 ust. 12 ustawy z dnia 12 stycznia 1991 r. o podatkach i opłatach lokalnych (t.j. Dz. U. z 2002 r. Nr 9 poz. 84 z późn. zm.), art. 6 ust. 8 ustawy z dnia 30 października 2002 r. o podatku leśnym (Dz. U. Nr 200 poz. 1682 z późn. zm.), Rada Gminy Wielka Wieś uchwala, co następuje:

§ 1

Zmienia się treść postanowienia § 2 ust. 1 uchwały Rady Gminy Wielka Wieś Nr V/25/2003 z dnia 31 stycznia 2003 r. w ten sposób, że dotychczasowe brzmienie zastępuje się nowym:

"Funkcję inspektorów podatków określonych w § I powierza się sołtysom poszczególnych sołectw z wyjątkiem sołectwa Modlniczka.

Na inkasenta we wsi Modlniczka wyznacza się Panią Małgorzatę Górską zam. Modlniczka Nr 62".

§ 2

Pozostałe postanowienia uchwały Rady Gminy Wielka Wieś Nr V/25/2003 z dnia 31 stycznia 2003 r. pozostają bez zmian.

§ 3

Uchwała wchodzi w życie po upływie 14 dni od dnia jej ogłoszenia w Dzienniku Urzędowym Województwa Małopolskiego.

Przewodniczący Rady: *M. Mazur*

Wydawca: Wojewoda Małopolski

Redakcja: Wydział Prawny i Nadzoru Małopolskiego Urzędu Wojewódzkiego w Krakowie, 31-156 Kraków, ul. Basztowa 22, p. 216, tel. 616-02-16 e-mail: rdub@uwoj.krakow.pl

Skład, druk i kolportaż: Dział Poligraficzny Zakładu Obsługi Małopolskiego Urzędu Wojewódzkiego, 31-156 Kraków, ul. Basztowa 22, tel. (012) 616-06-96 e-mail: jtome@uwoj.krakow.pl

Egzemplarze bieżące i z lat ubiegłych (do wyczerpania nakładu) można nabywać na podstawie nadesłanego zamówienia w Dziale Poligraficznym Zakładu Obsługi Małopolskiego Urzędu Wojewódzkiego w Krakowie, 31-156 Kraków, ul. Basztowa 22. Instytucje, urzędy i osoby fizyczne zainteresowane prenumeratą proszone są o listowne zgłoszenie zamówienia do końca roku poprzedzającego rok prenumeraty, zawierającego numer NIP, oraz zgodę na wystawienie faktury VAT bez podpisu na adres: Dział Poligraficzny Zakładu Obsługi MUW, 31-156 Kraków, ul. Basztowa 22

Reklamacje z powodu nieotrzymania poszczególnych numerów zgłaszać należy telefonicznie na nr: (012) 61-60-696 do Działu Poligraficznego Zakładu Obsługi Małopolskiego Urzędu Wojewódzkiego, 31-156 Kraków, ul. Basztowa 22 do 10 dni po otrzymaniu następnego kolejnego numeru, zgłoszenie po tym terminie nie będzie uwzględnione.

Tłoczono na polecenie Wojewody Małopolskiego w Zakładzie Obsługi Małopolskiego Urzędu Wojewódzkiego, 31-156 Kraków, ul. Basztowa 22 tel. (012) 616-06-95, 616-06-96